

# Regionalplan Oberes Elbtal/Osterzgebirge

## 1. Gesamtfortschreibung 2009

### Raumstruktur

Zentrale Orte Kap. 2

- Oberzentrum \*
- Mittelzentrum \*
- Mittelzentrum im Verdichtungsraum \*
- Mittelzentrum als Ergänzungsstandort im ländlichen Raum \*
- Grundzentrum
- grundzentraler Verbund

Gemeinden mit besonderer Gemeindefunktion Kap. 3

- M Verteidigung \*
- B Bildung
- F Fremdenverkehr
- G Gewerbe
- V Verkehr
- K grenzübergreifende Kooperation


Raumkategorien \*

- Verdichtungsraum
- verdichteter Bereich im ländlichen Raum
- ländlicher Raum

Achsen Kap. 4

- Überregionale Verbindungsachse
- Überregionale Verbindungsachse im Bereich des schienengebundenen Nahverkehrs
- Regionale Verbindungs- und Entwicklungsachse

Quelle: \* nachrichtliche Übernahme Landesentwicklungsplan

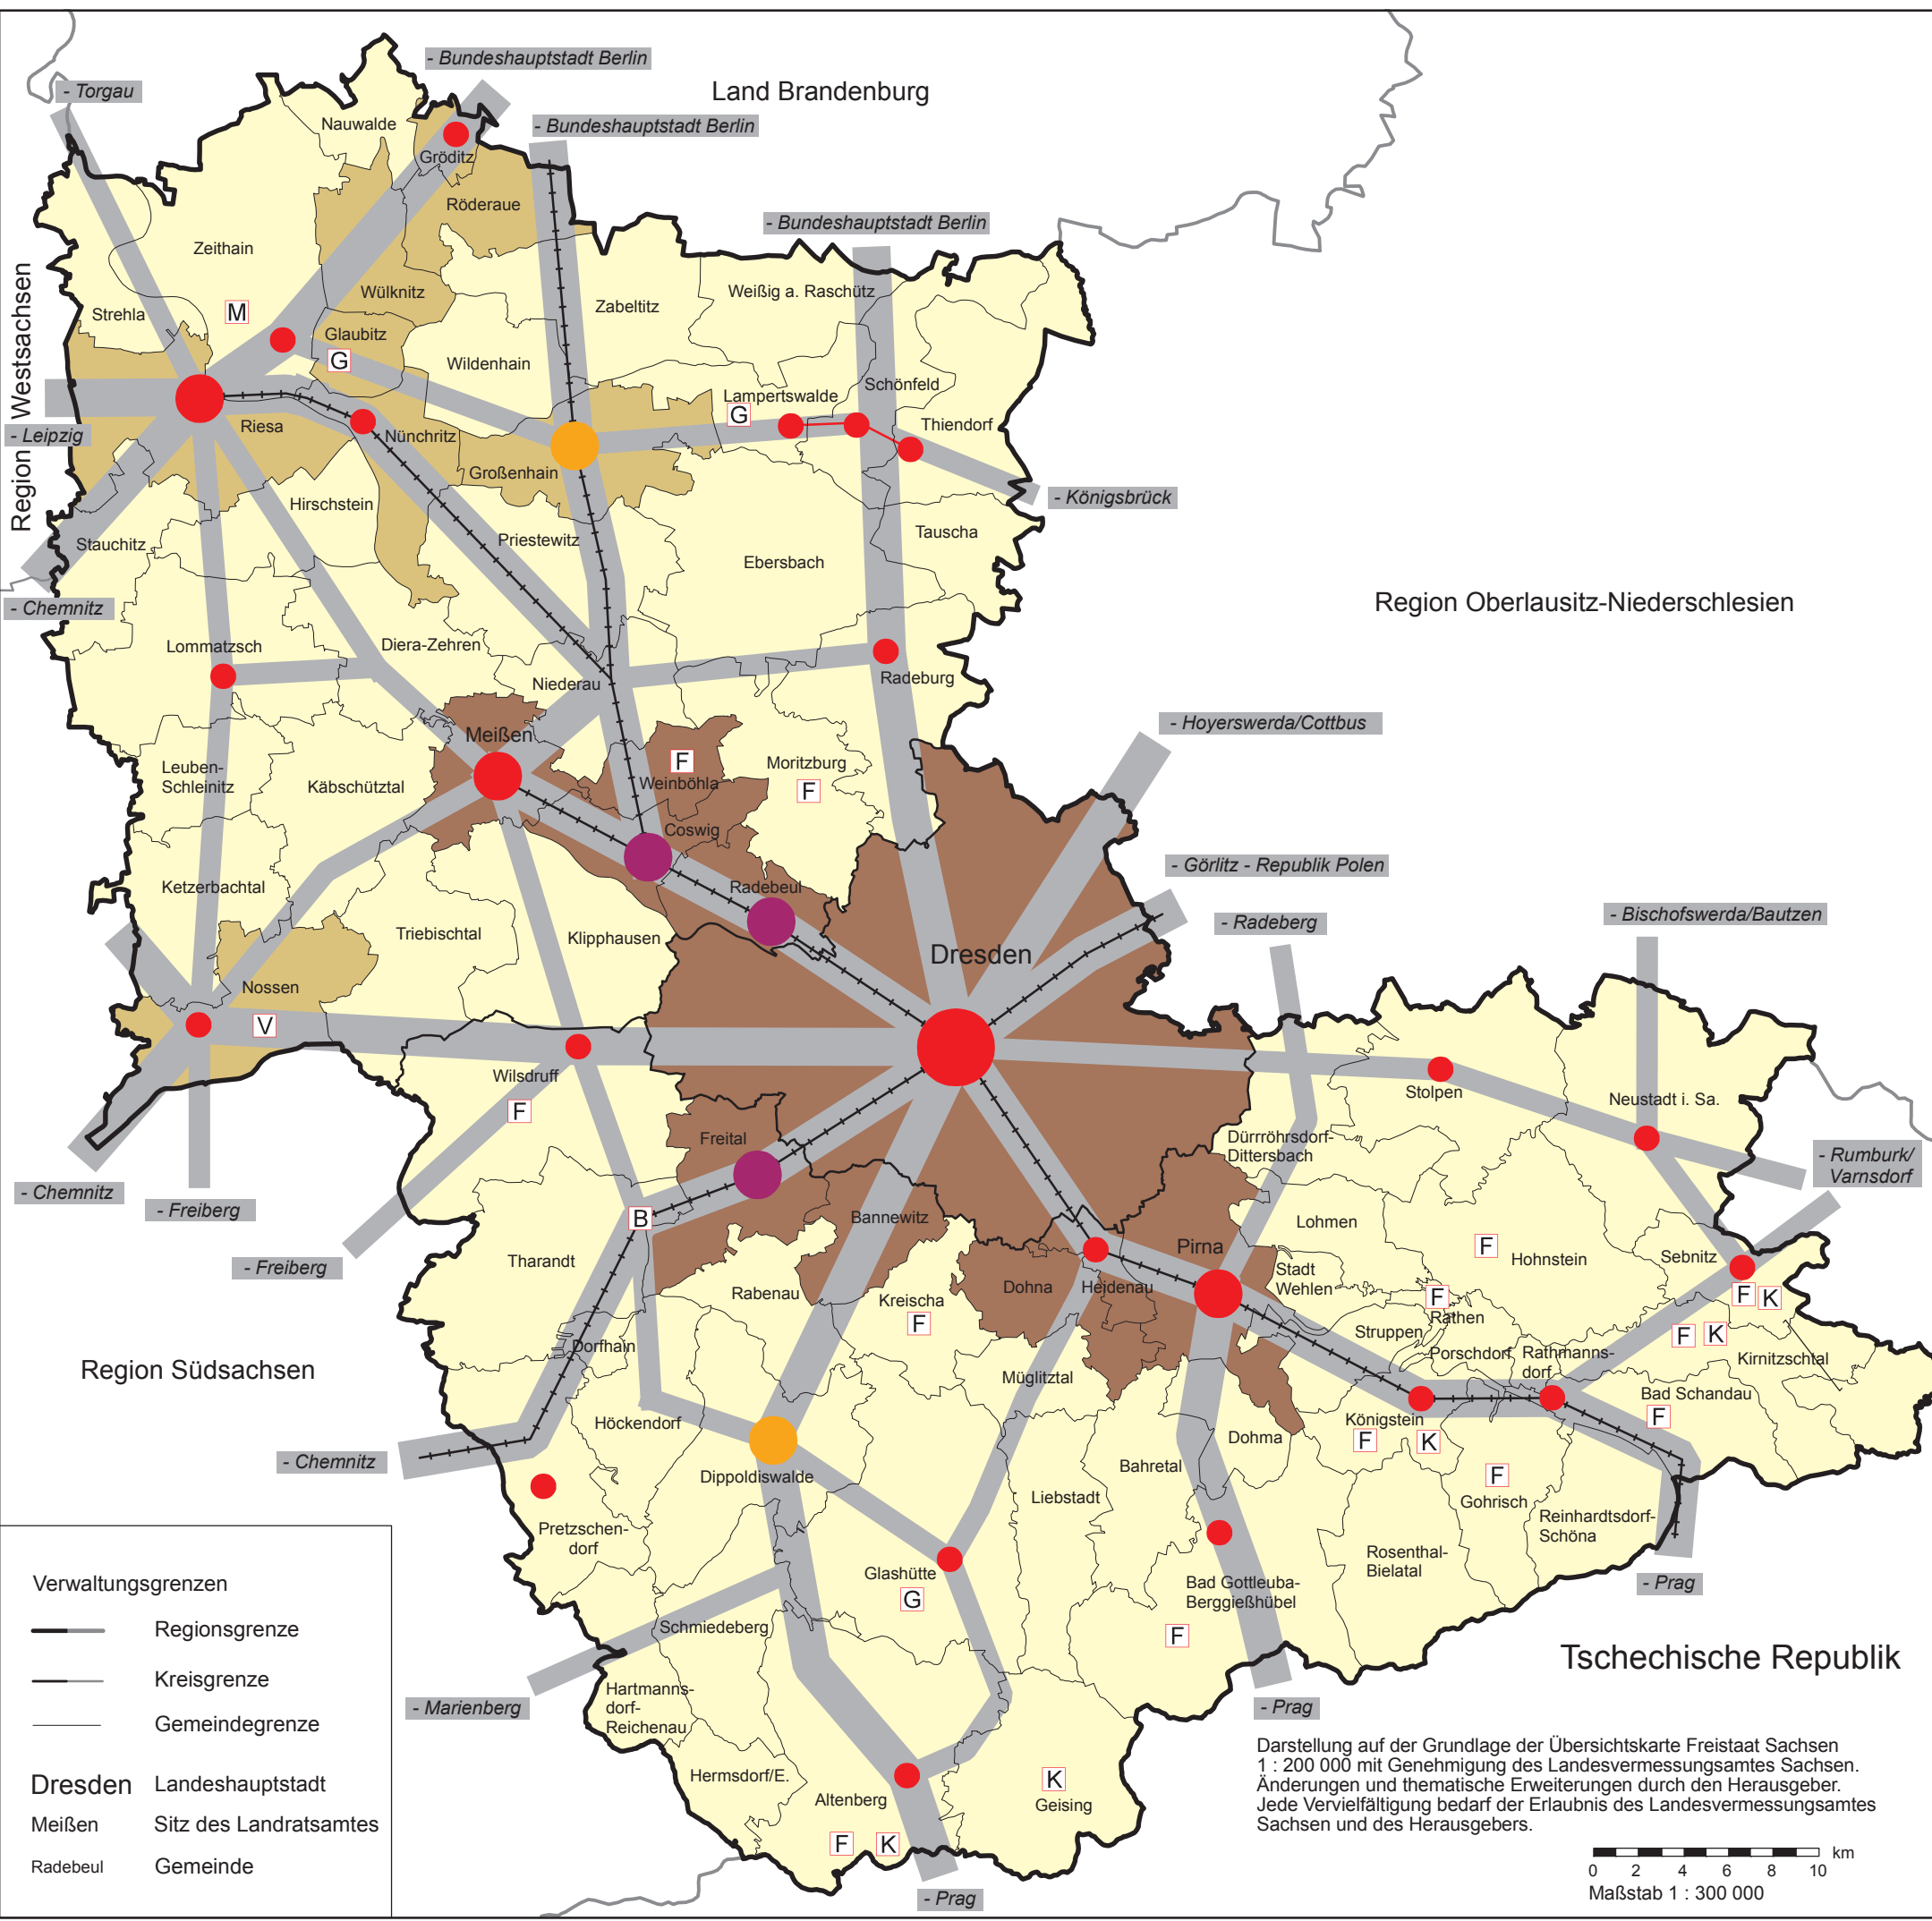

Verwaltungsgrenzen  
 — Regionsgrenze  
 — Kreisgrenze  
 — Gemeindegrenze

Dresden Landeshauptstadt  
 Meißen Sitz des Landratsamtes  
 Radebeul Gemeinde

Darstellung auf der Grundlage der Übersichtskarte Freistaat Sachsen 1 : 200 000 mit Genehmigung des Landesvermessungsamtes Sachsen. Änderungen und thematische Erweiterungen durch den Herausgeber. Jede Vervielfältigung bedarf der Erlaubnis des Landesvermessungsamtes Sachsen und des Herausgebers.

